



PARCELA GEORREFERENCIADA


Vértices Parcela Resultante			Vértices Parcela 065		
N°	Coord. X	Coord. Y	N°	Coord. X	Coord. Y
1	512599.261	4373287.490	10	512700.062	4373148.111
2	512594.665	4373277.182	11	512703.964	4373156.260
3	512576.226	4373235.544	12	512707.302	4373163.105
4	512591.433	4373218.642	22	512587.253	4373260.445
5	512605.523	4373202.973	23	512698.355	4373144.749
6	512616.347	4373192.152	24	512711.004	4373171.755
7	512684.820	4373117.291	25	512665.718	4373218.414
8	512690.005	4373127.845	26	512598.700	4373286.240
9	512693.666	4373135.511	Vértices Parcela 064		
10	512700.062	4373148.111	N°	Coord. X	Coord. Y
11	512703.964	4373156.260	1	512599.261	4373287.490
12	512707.302	4373163.105	13	512717.383	4373186.659
13	512717.383	4373186.659	18	512609.088	4373309.532
14	512731.215	4373219.606	19	512600.046	4373289.947
15	512714.370	4373234.009	20	512720.172	4373193.302
16	512617.590	4373328.151	24	512711.004	4373171.755
17	512612.853	4373318.063	25	512665.718	4373218.414
18	512609.088	4373309.532	26	512598.700	4373286.240
19	512600.046	4373289.947	Vértices Parcela 066		
Vértices Parcela 063			N°	Coord. X	Coord. Y
N°	Coord. X	Coord. Y	3	512576.226	4373235.544
14	512731.215	4373219.606	4	512591.433	4373218.642
15	512714.370	4373234.009	5	512605.523	4373202.973
16	512617.590	4373328.151	6	512616.347	4373192.152
17	512612.853	4373318.063	7	512684.820	4373117.291
20	512720.172	4373193.302	8	512690.005	4373127.845
21	512609.274	4373309.934	9	512693.666	4373135.511
			22	512587.253	4373260.445
			23	512698.355	4373144.749

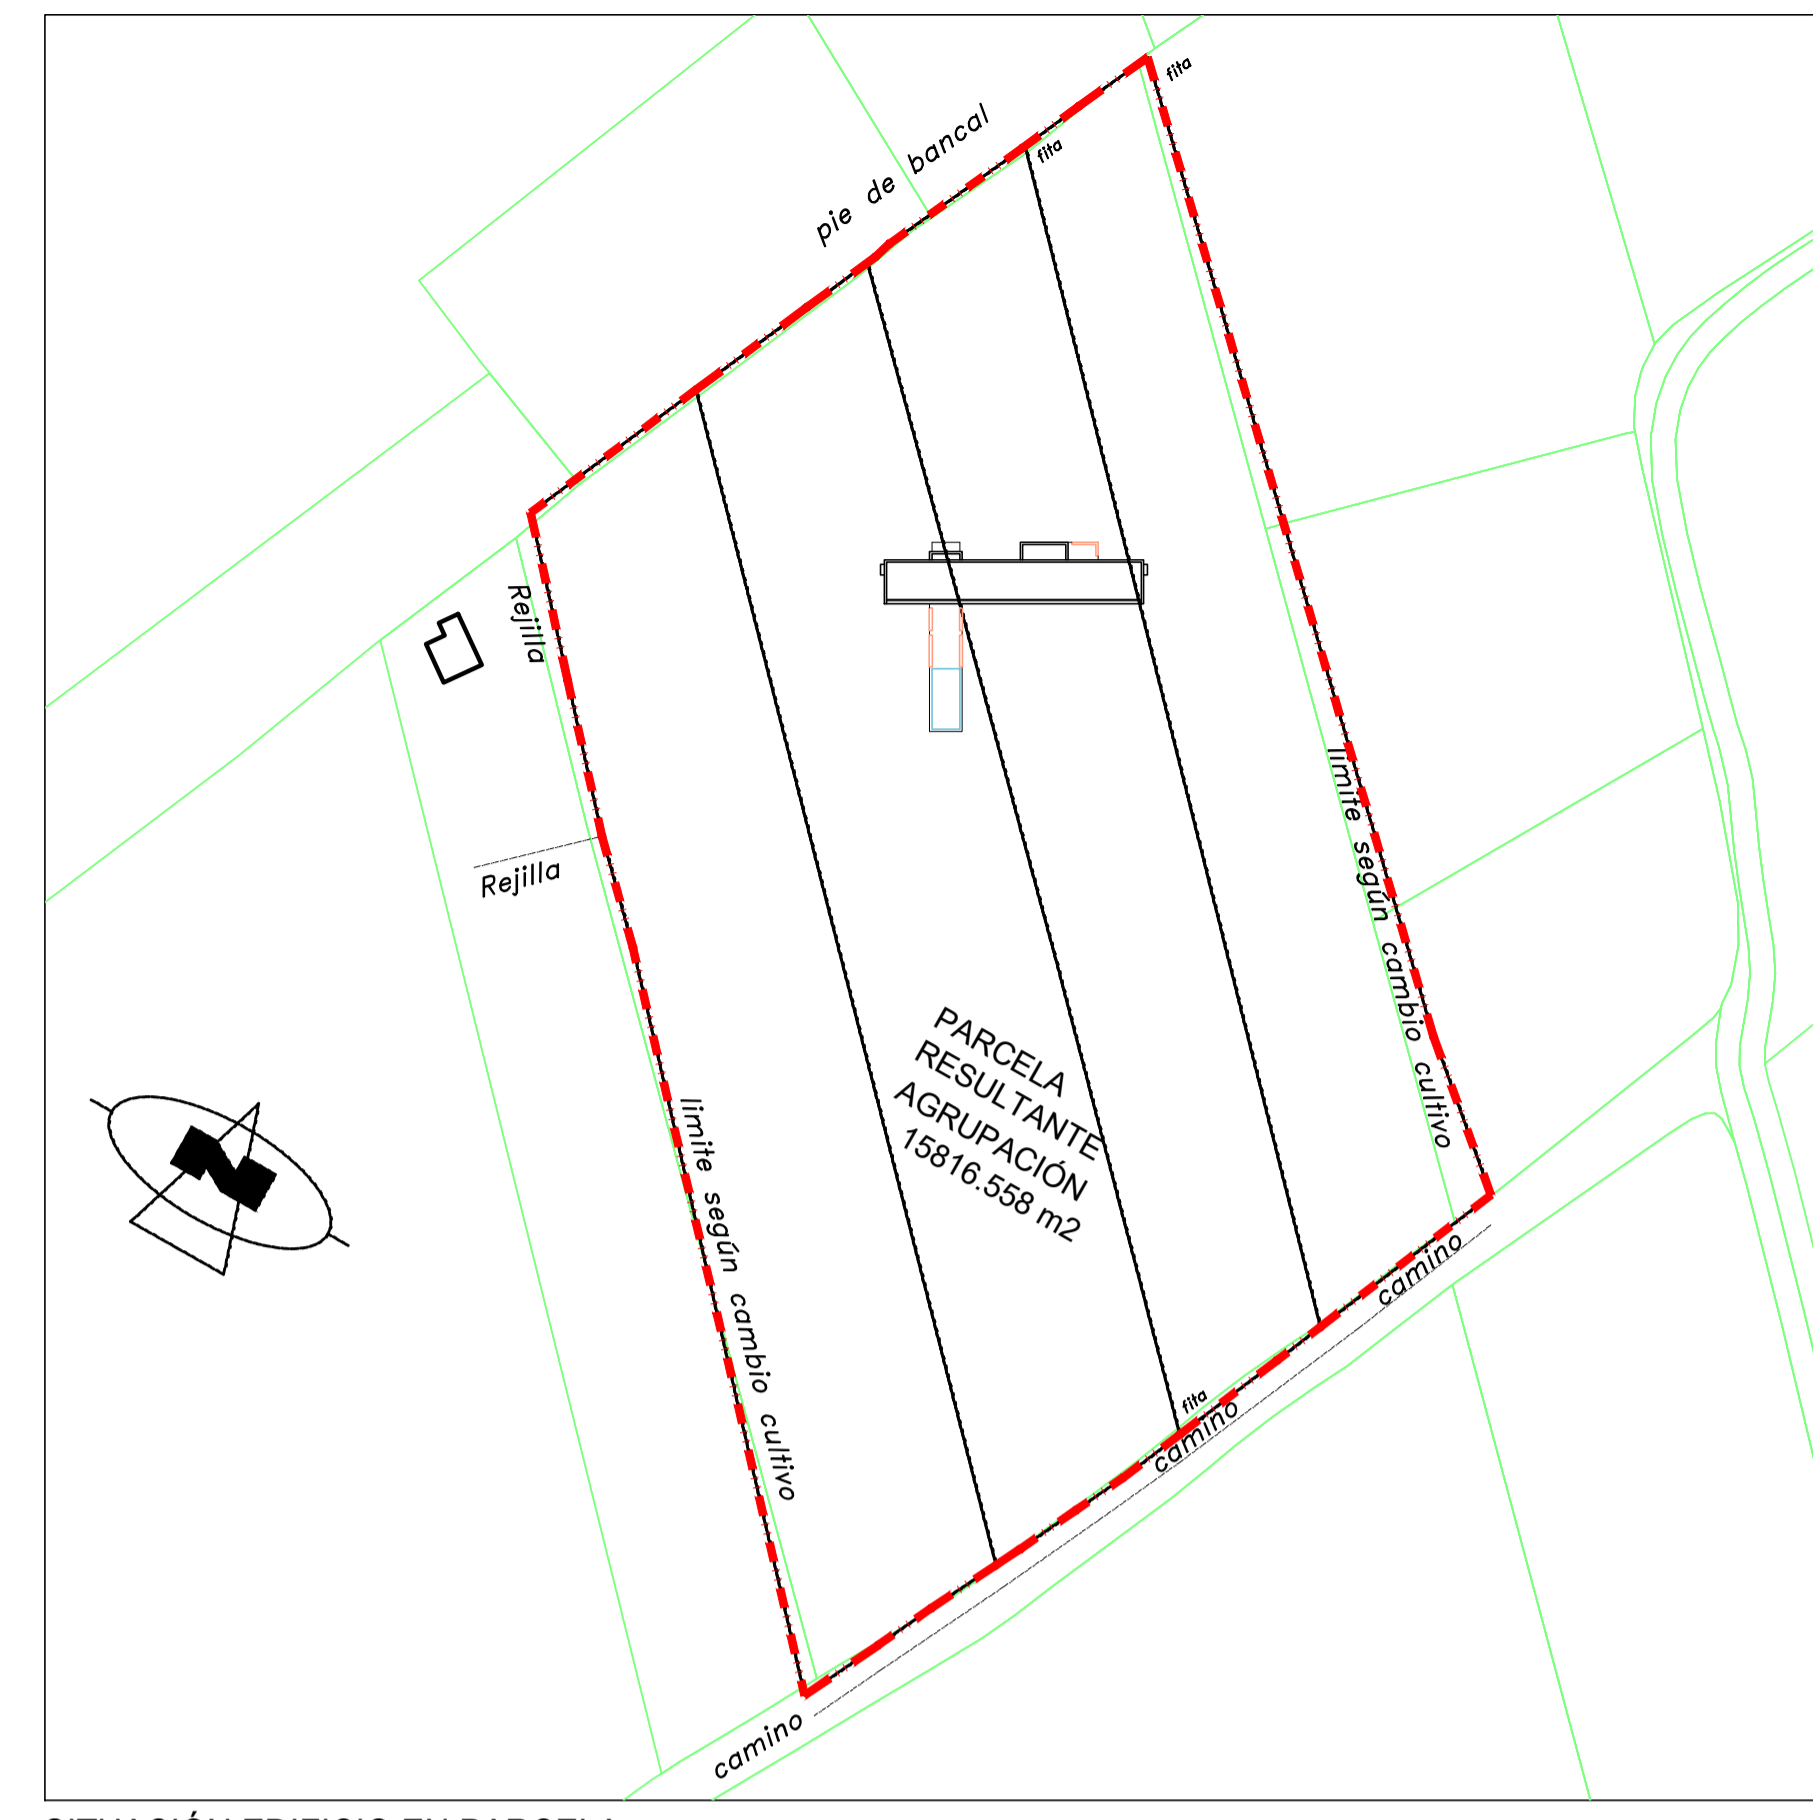


SITUACIÓN EDIFICIO EN PARCELA

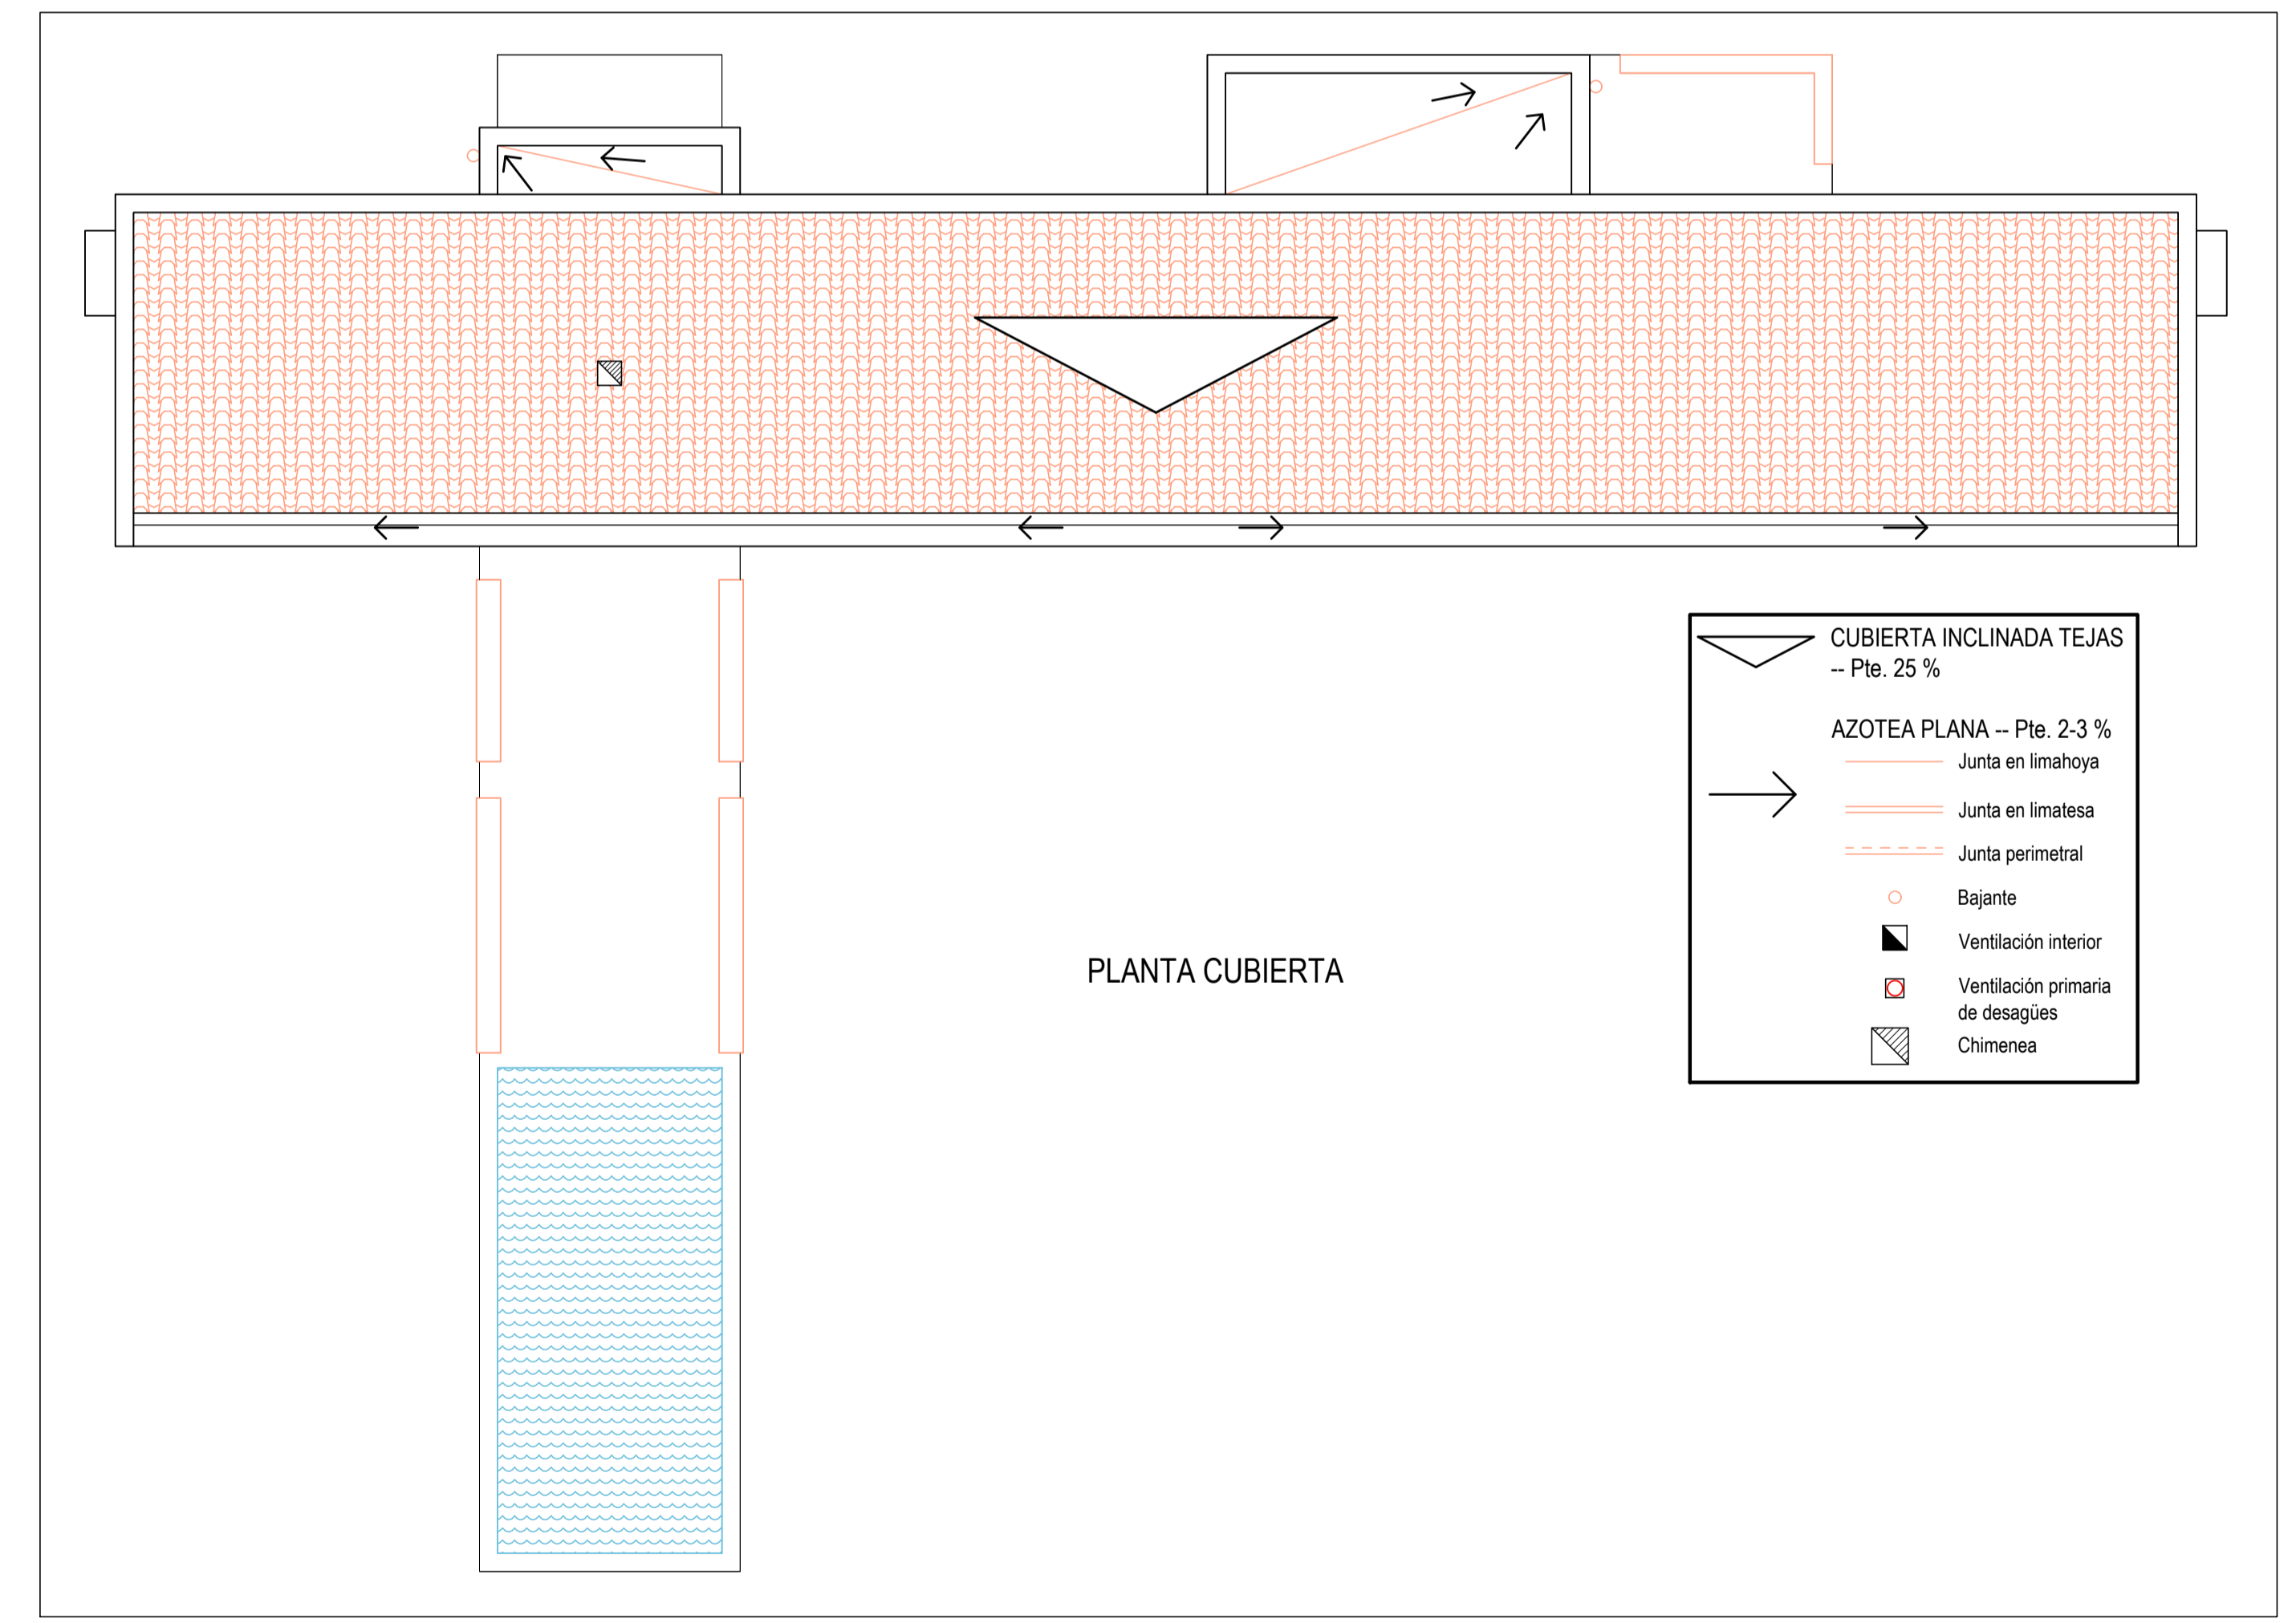

PLANTA CUBIERTA

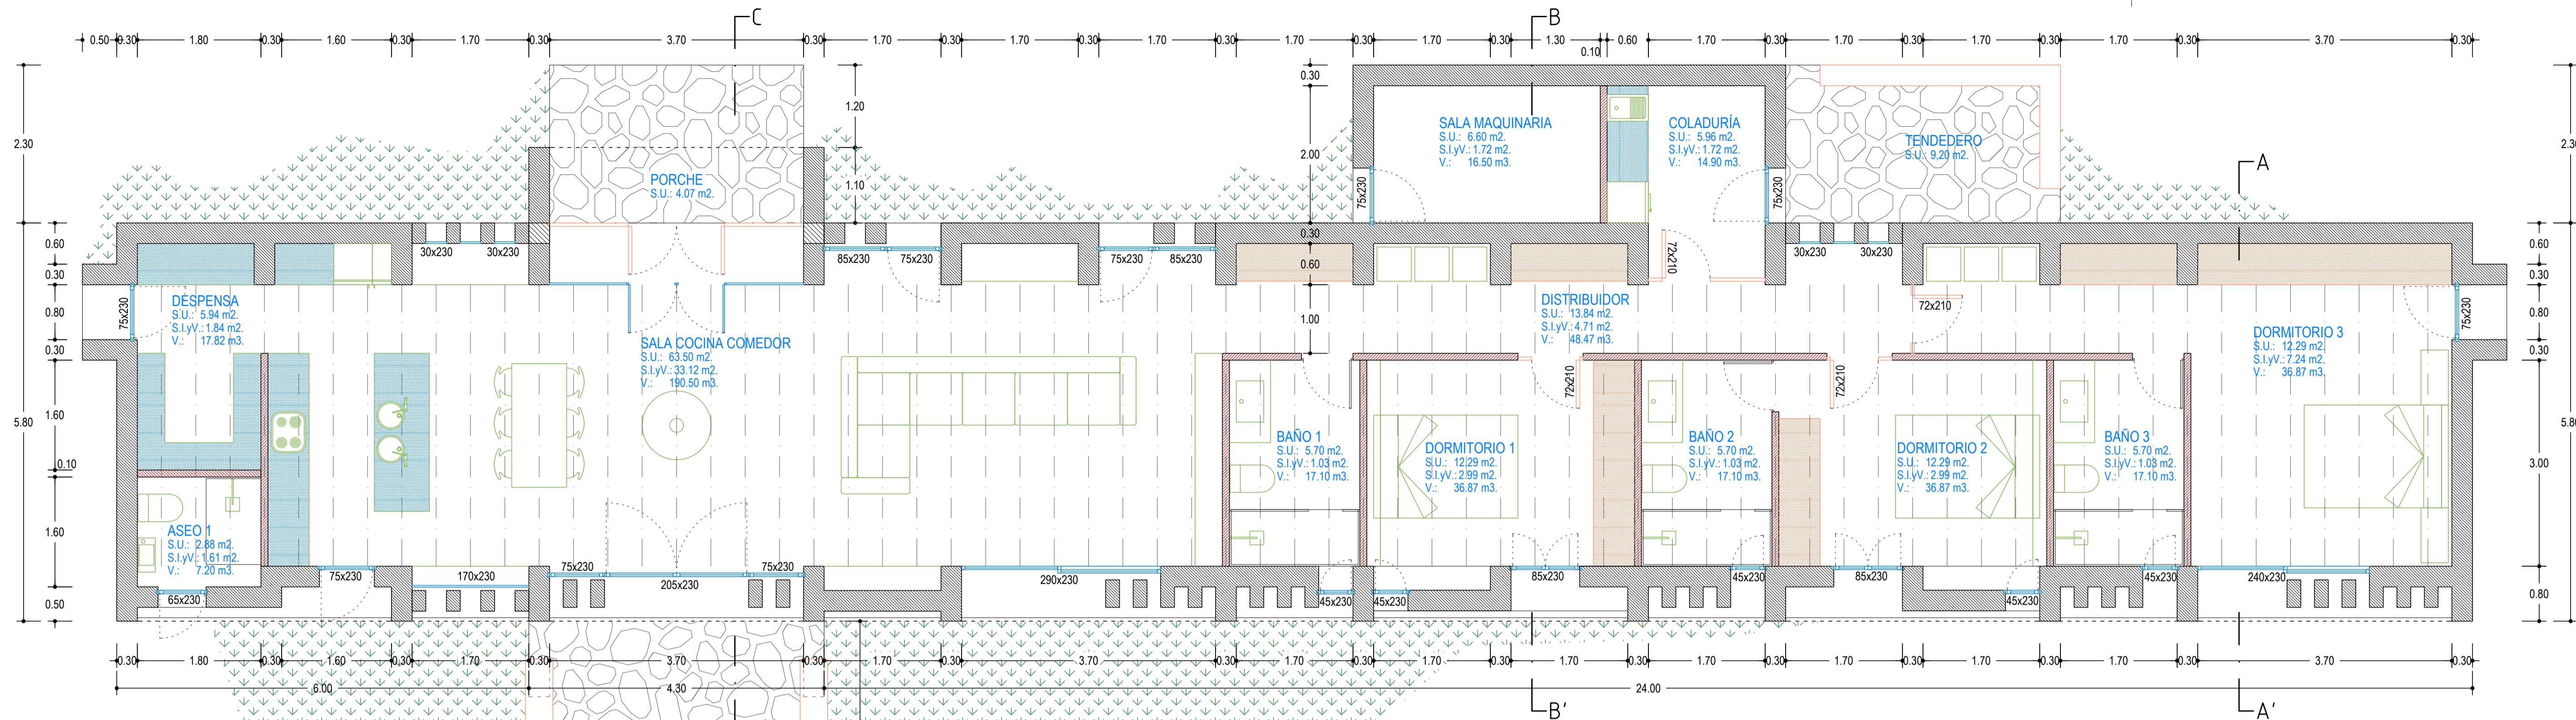

DISTRIBUCION PLANTA
 SUPERFICIE CONSTRUIDA (Vivienda) = 219,56 m².
 SUPERFICIE PISCINA = 29,60 m².
 Ocupación Total (Vivienda + Pavimentos) = 305,87 m².

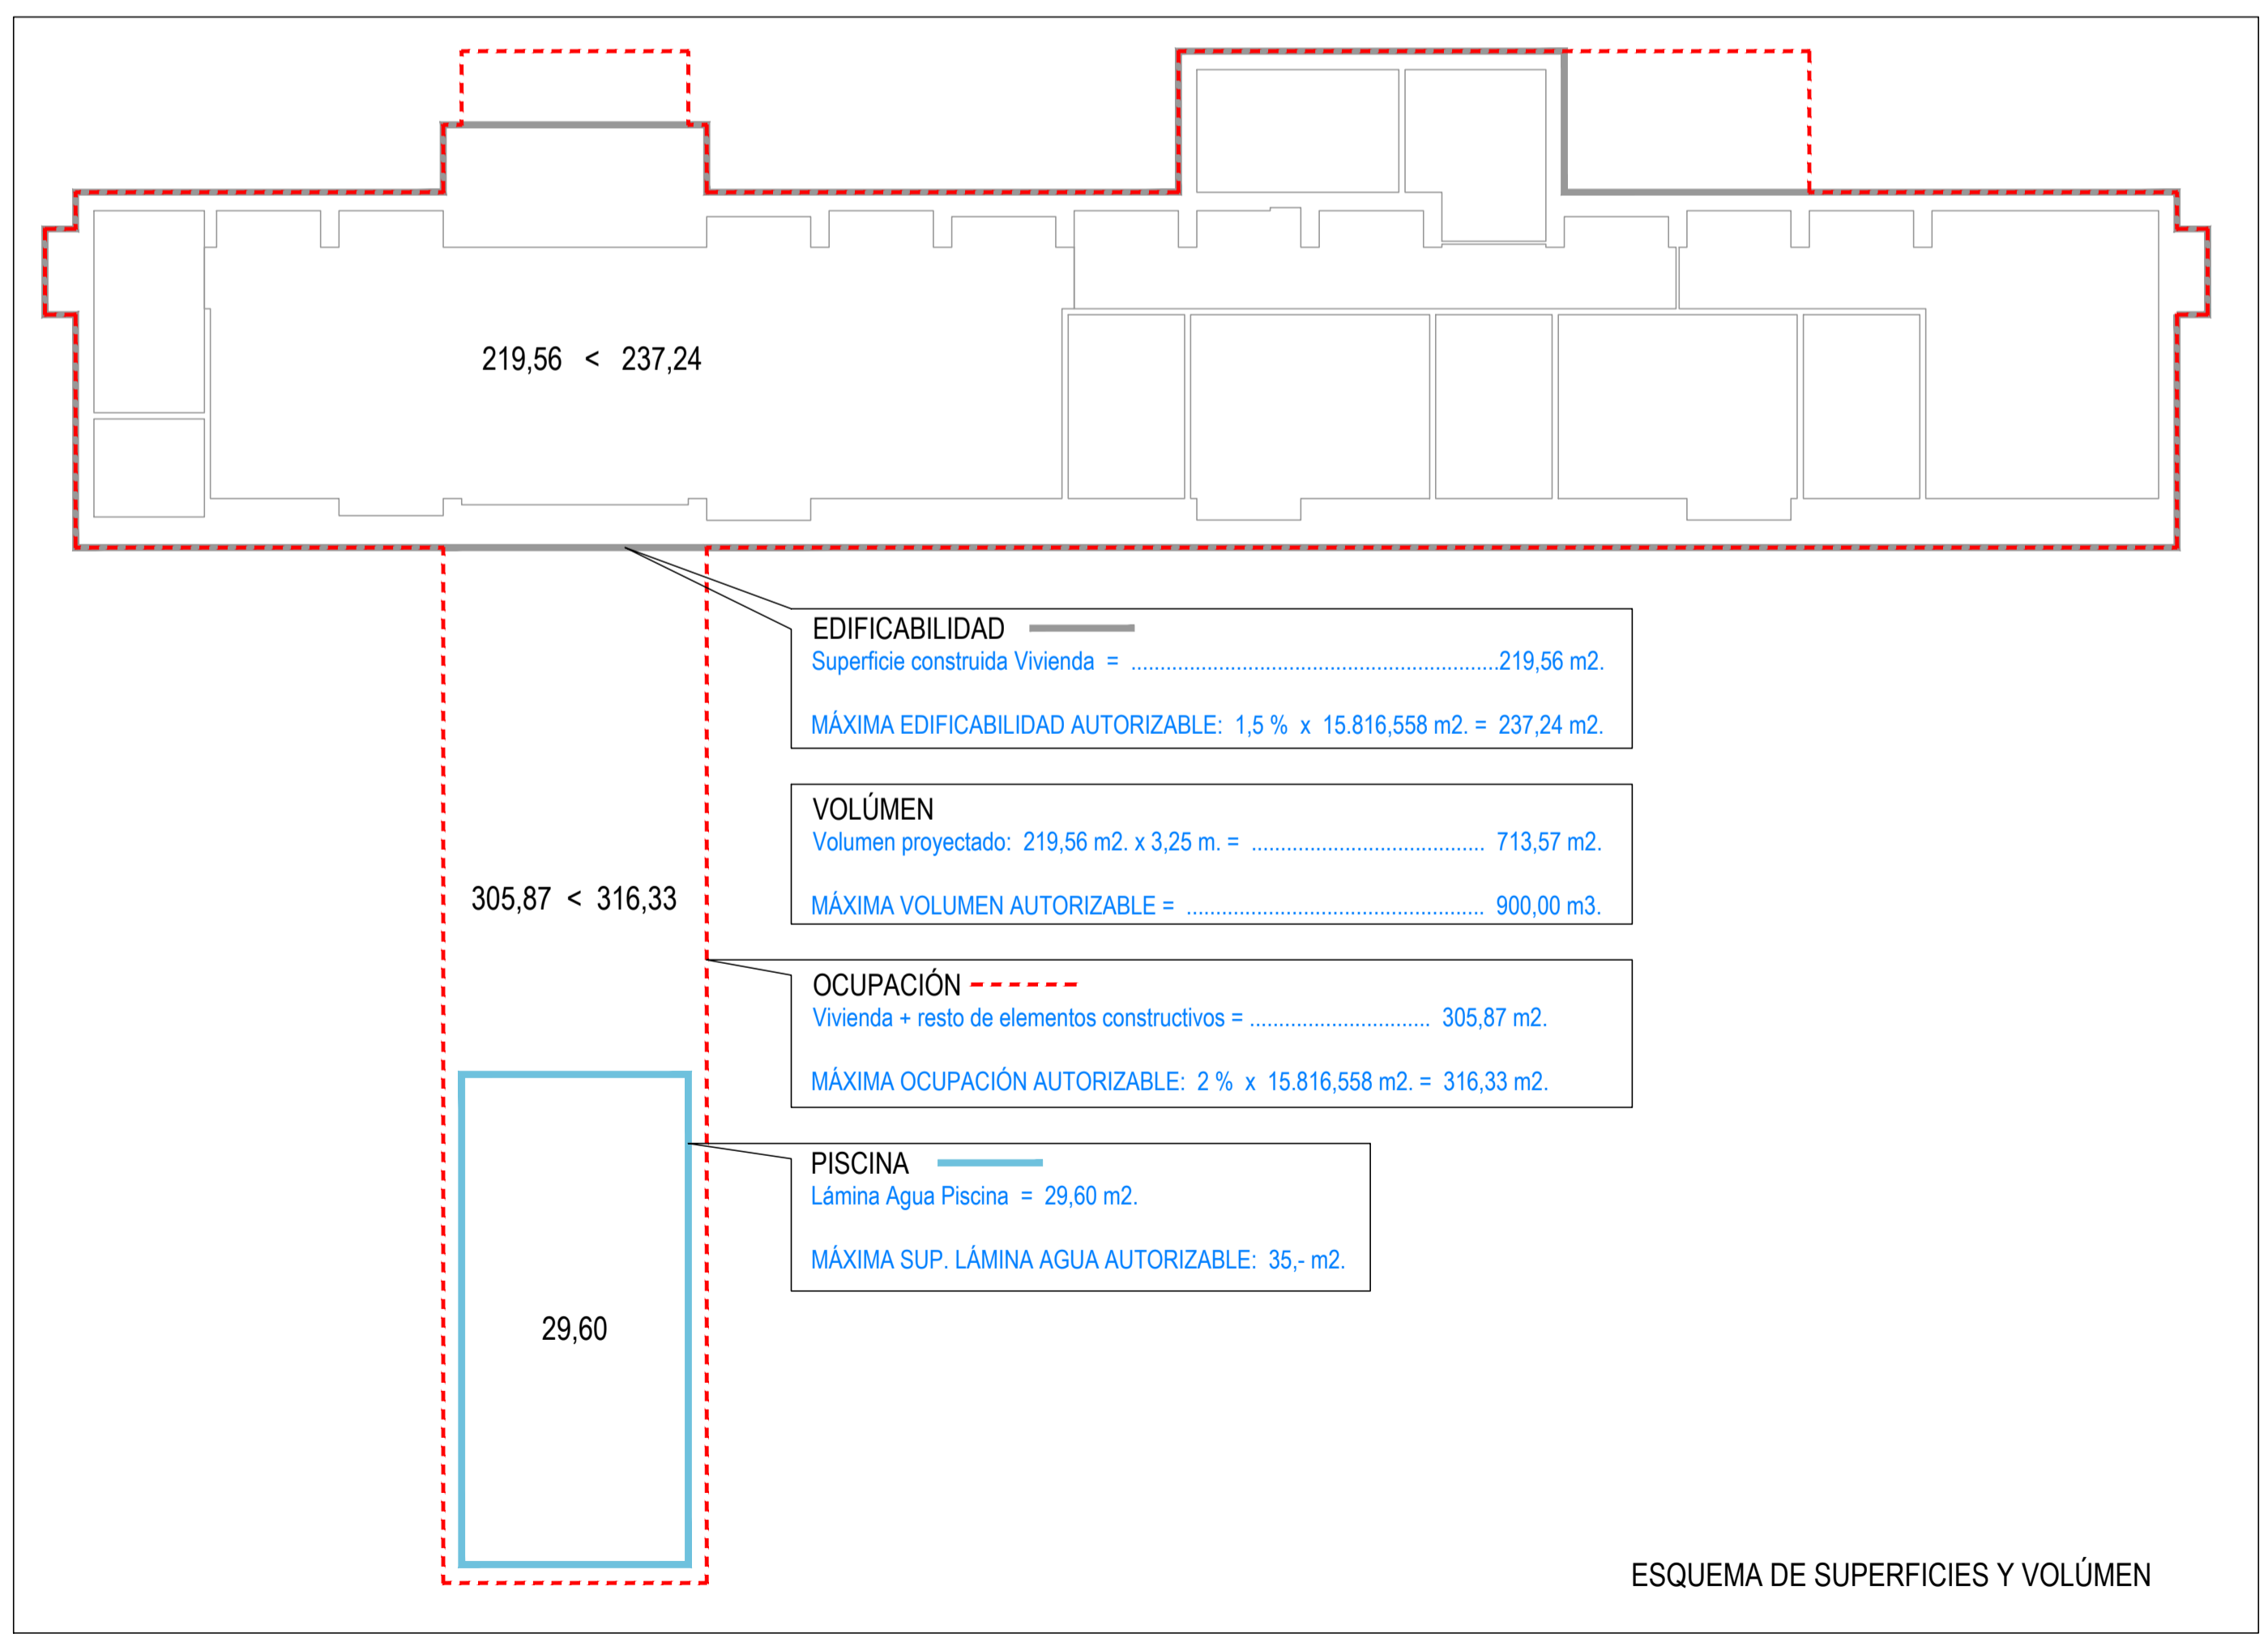

Arquitecto

 BERNAT BENNASSAR BENNASSAR

Promotor
 LLORENÇ OBRADOR ESTELRICH

Obra PROYECTO BÁSICO DE VIVIENDA UNIFAMILIAR AISLADA CON PISCINA
 Emplazamiento Polígono 12. Parcela 63-64-65-66. T. M. DE FELANITX

Plano DISTRIBUCIÓN PLANTA

Fecha DICIEMBRE-2021
 Escalas 1/50
 1/100
 N° Plano 1/3
 N° Obra 21/11

