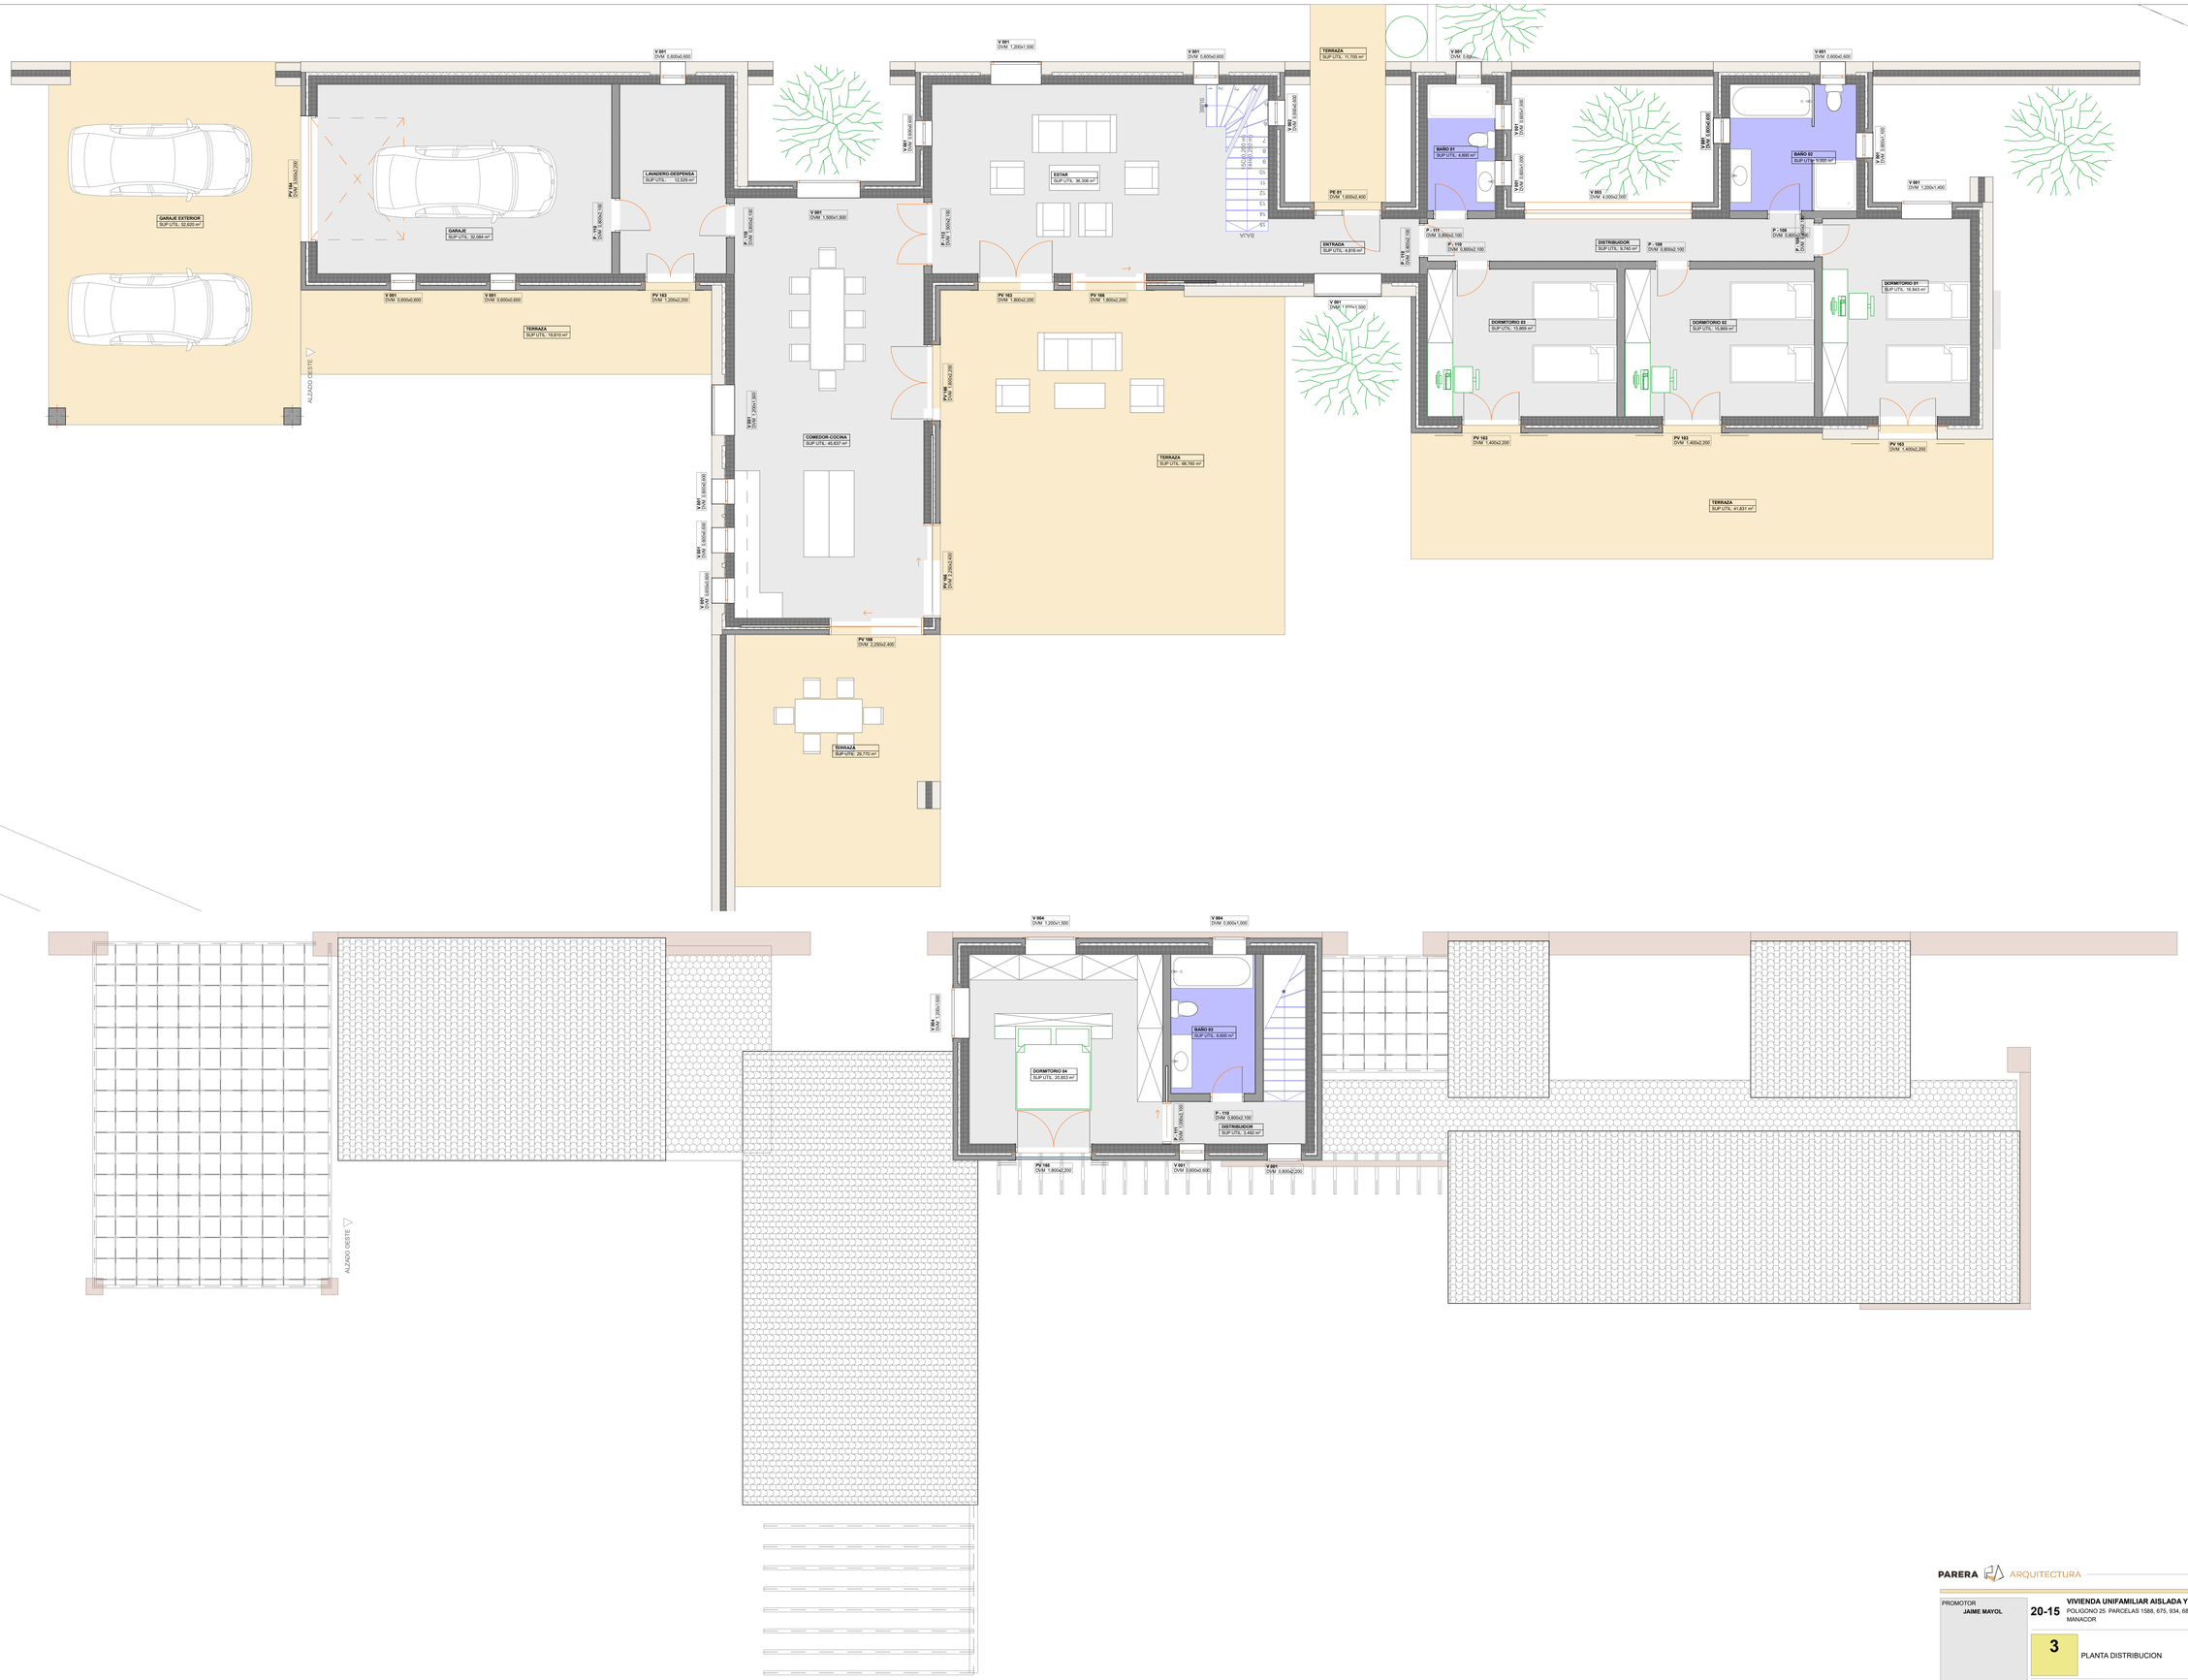

PROYECTO BÁSICO

PARERA ARQUITECTURA

FRANCESC PARERA RAMIREZ
arquitectura i urbanisme

PROMOTOR			EL ARQUITECTO
JAIME MAYOL	20-15	VIVIENDA UNIFAMILIAR AISLADA Y PISCINA POLIGONO 25 PARCELAS 1588, 675, 934, 684, 673 Y 674 MANACOR	
	3	PLANTA DISTRIBUCION	
	Escala de Dibujo 1:100, 1:50	Fecha miércoles, 18 de marzo de 2020	